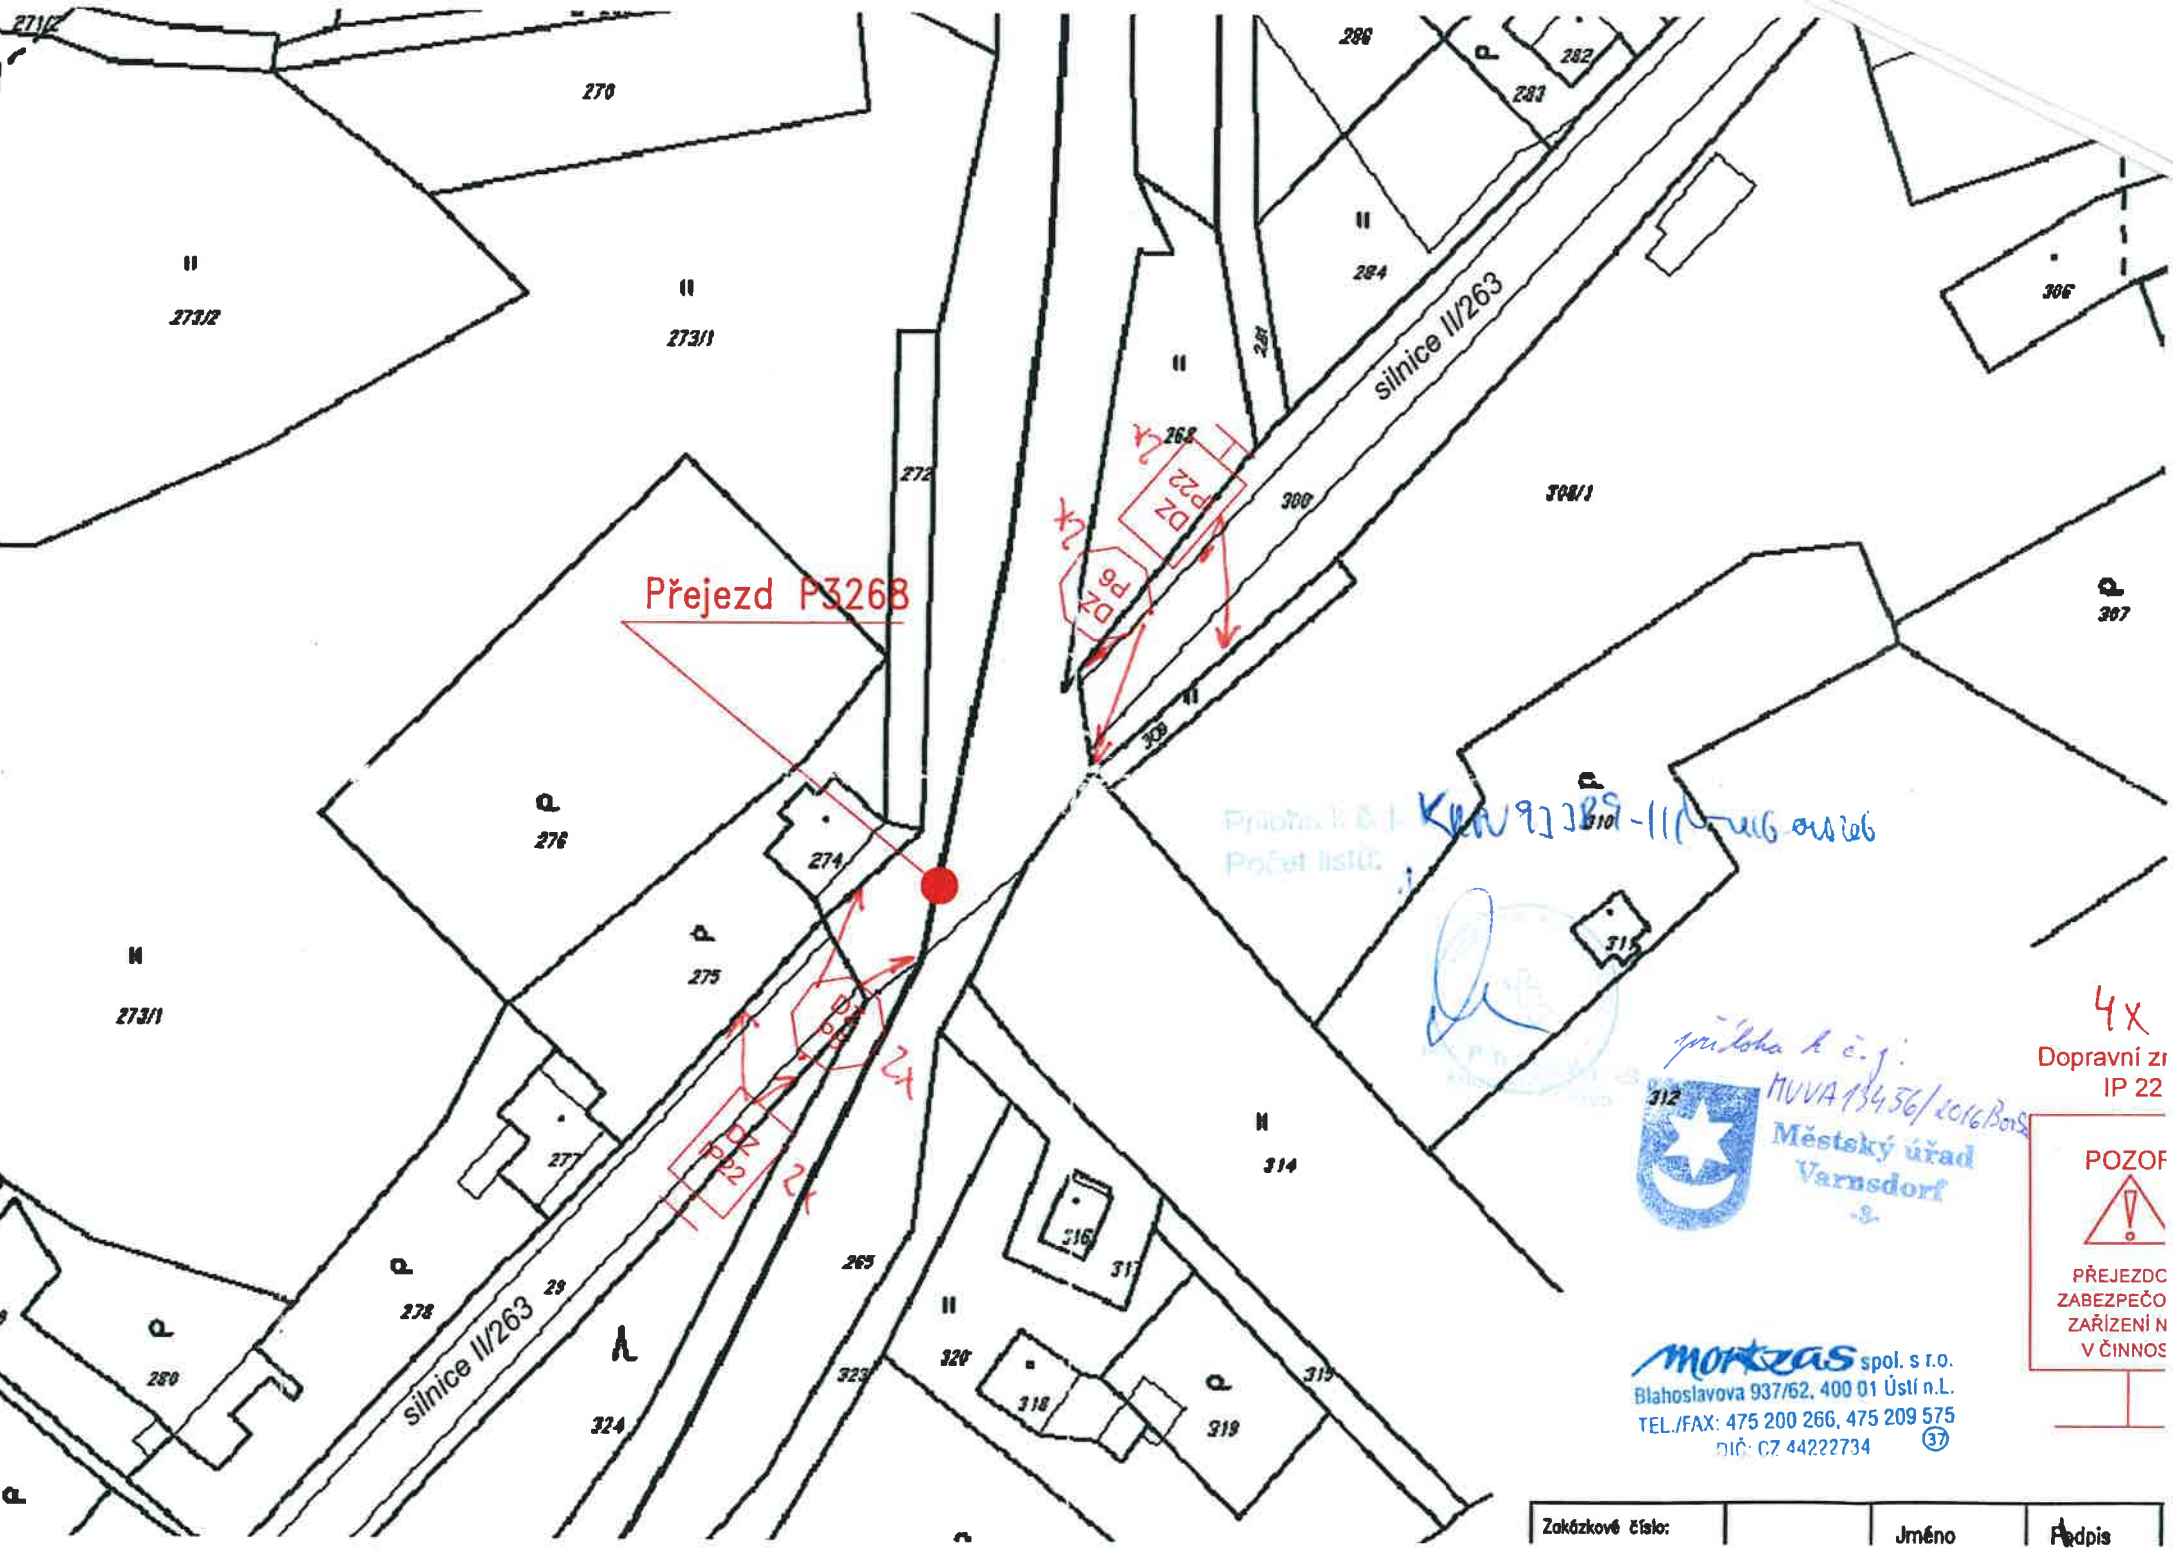
Přejezd P3268
silnice II/263
silnice II/263
270
273/2
273/1
272
276
274
275
273/1
277
278
280
284
283
282
286
306
307
308/1
308
310
315
314
312
316
317
318
319
320
323
324
265
DZ P22
DZ P6
DZ P22
DZ P22
4X
Dopravní zr
IP 22
POZOR
PŘEJEZDC
ZABEZPEČO
ZAŘÍZENÍ N
V ČINNOS
Městský úřad
Varnsdorf
morkzas spol. s r.o.
Blahoslavova 937/62, 400 01 Ústí n.L.
TEL./FAX: 475 200 266, 475 209 575
DIČ: CZ 44222734
Zakázkové číslo:
Jméno
Podpis