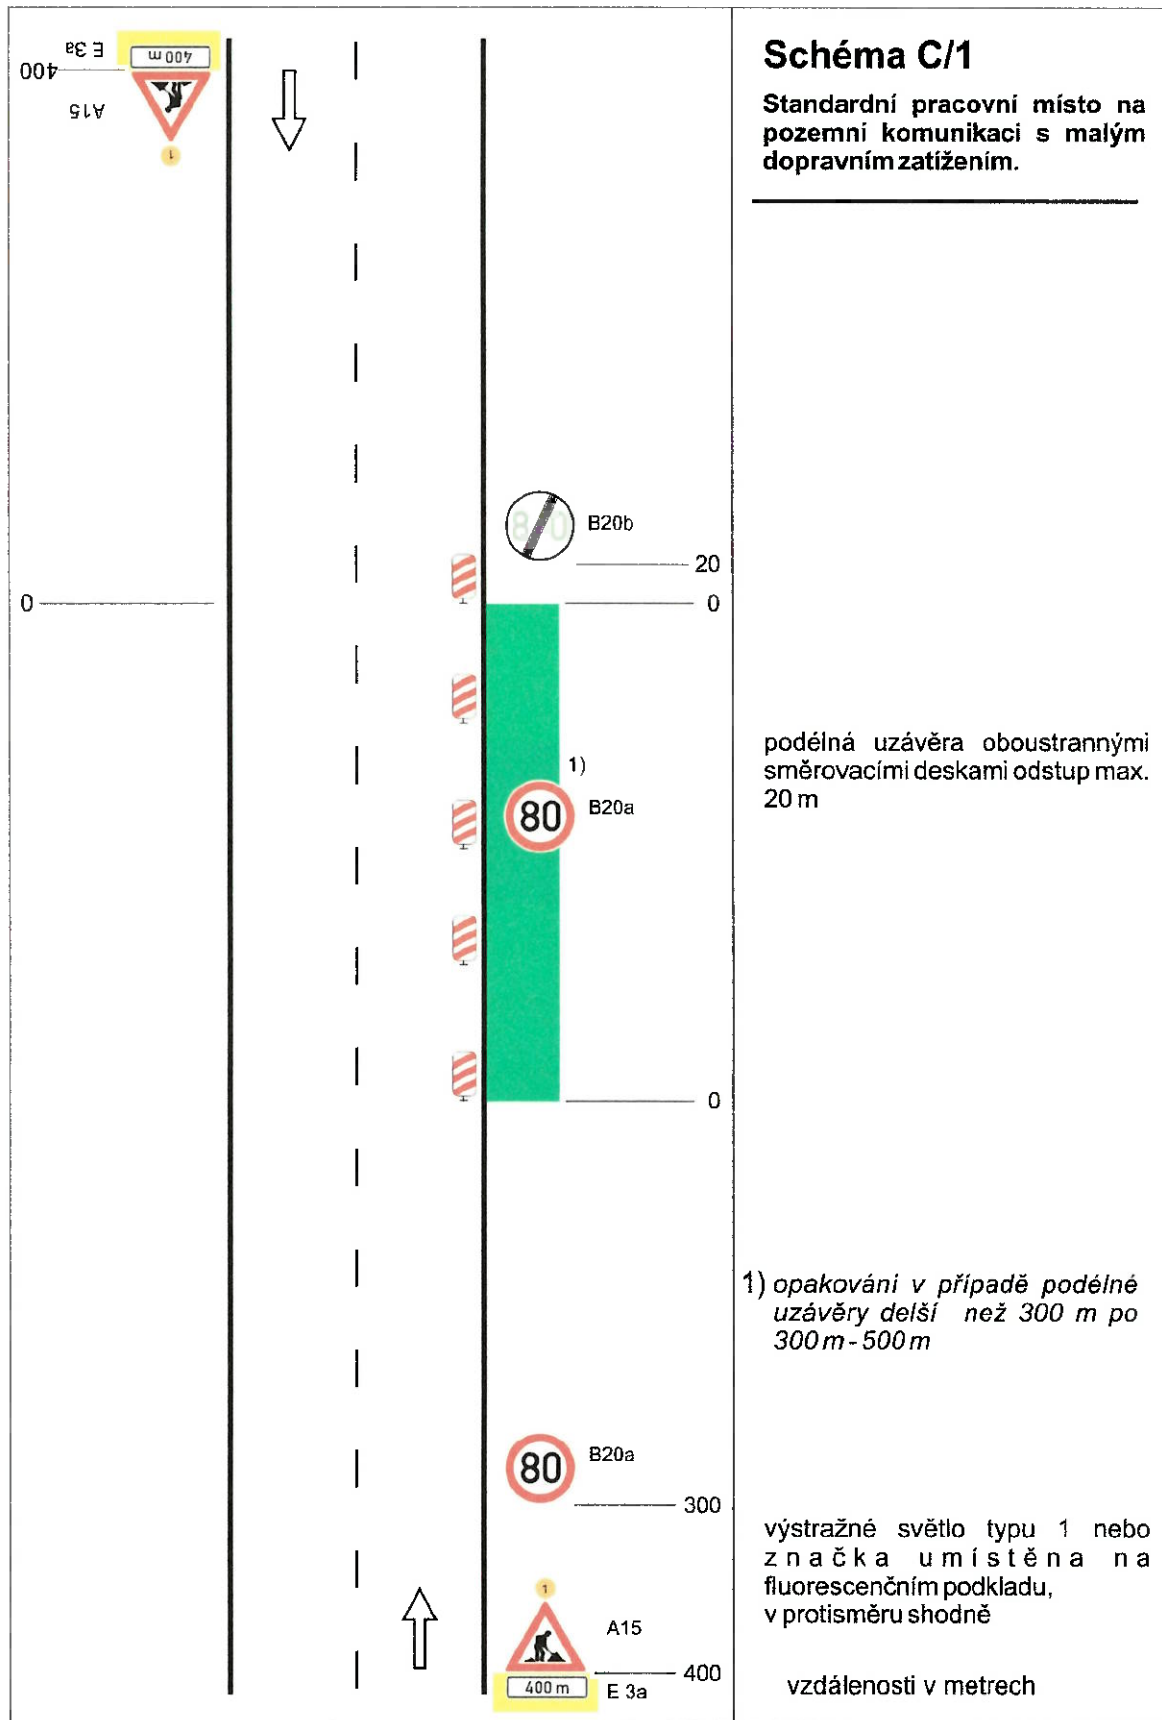
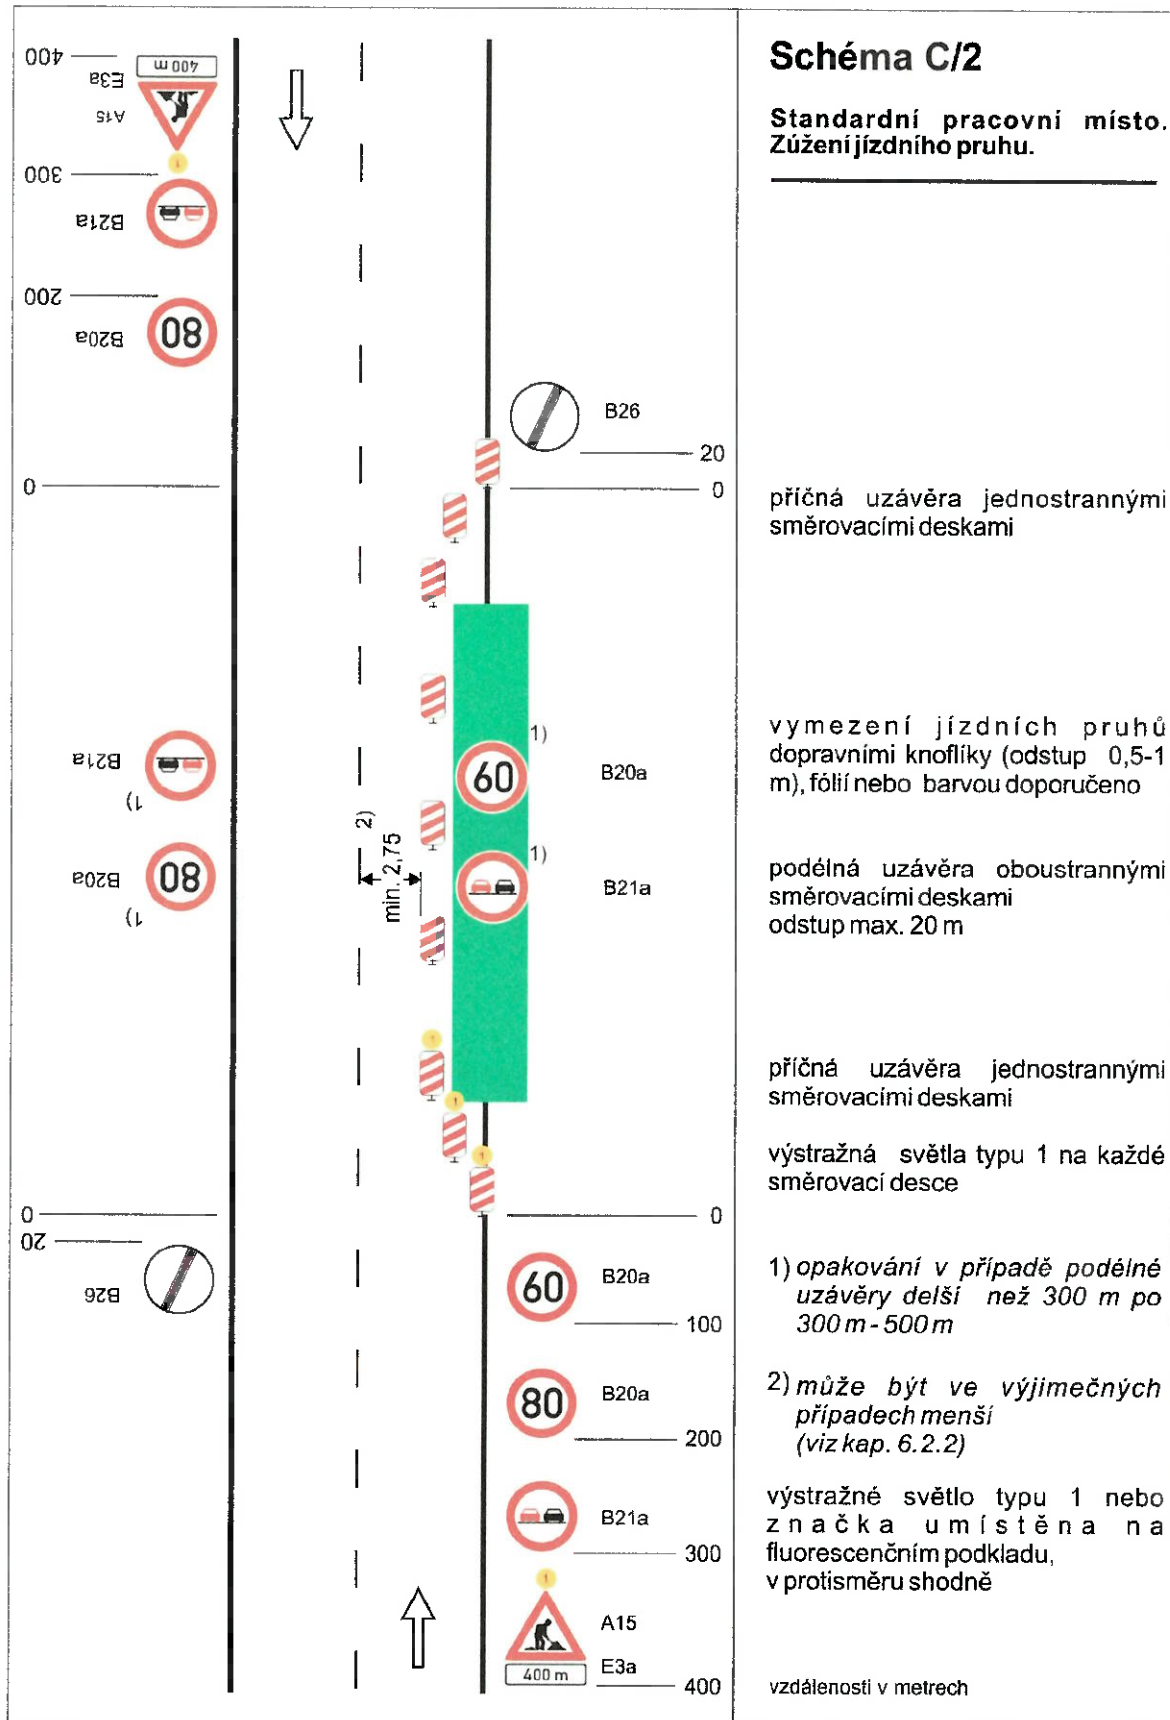



Příloha k č.j.: <u>NSM/4929/2024</u>
ze dne: <u>17. 12. 2024</u> počet listů <u>2/2</u>
Městský úřad Varnsdorf střelniční správní úřad


PRACOVNÍ MÍSTA MIMO OBEC


ŘADA C







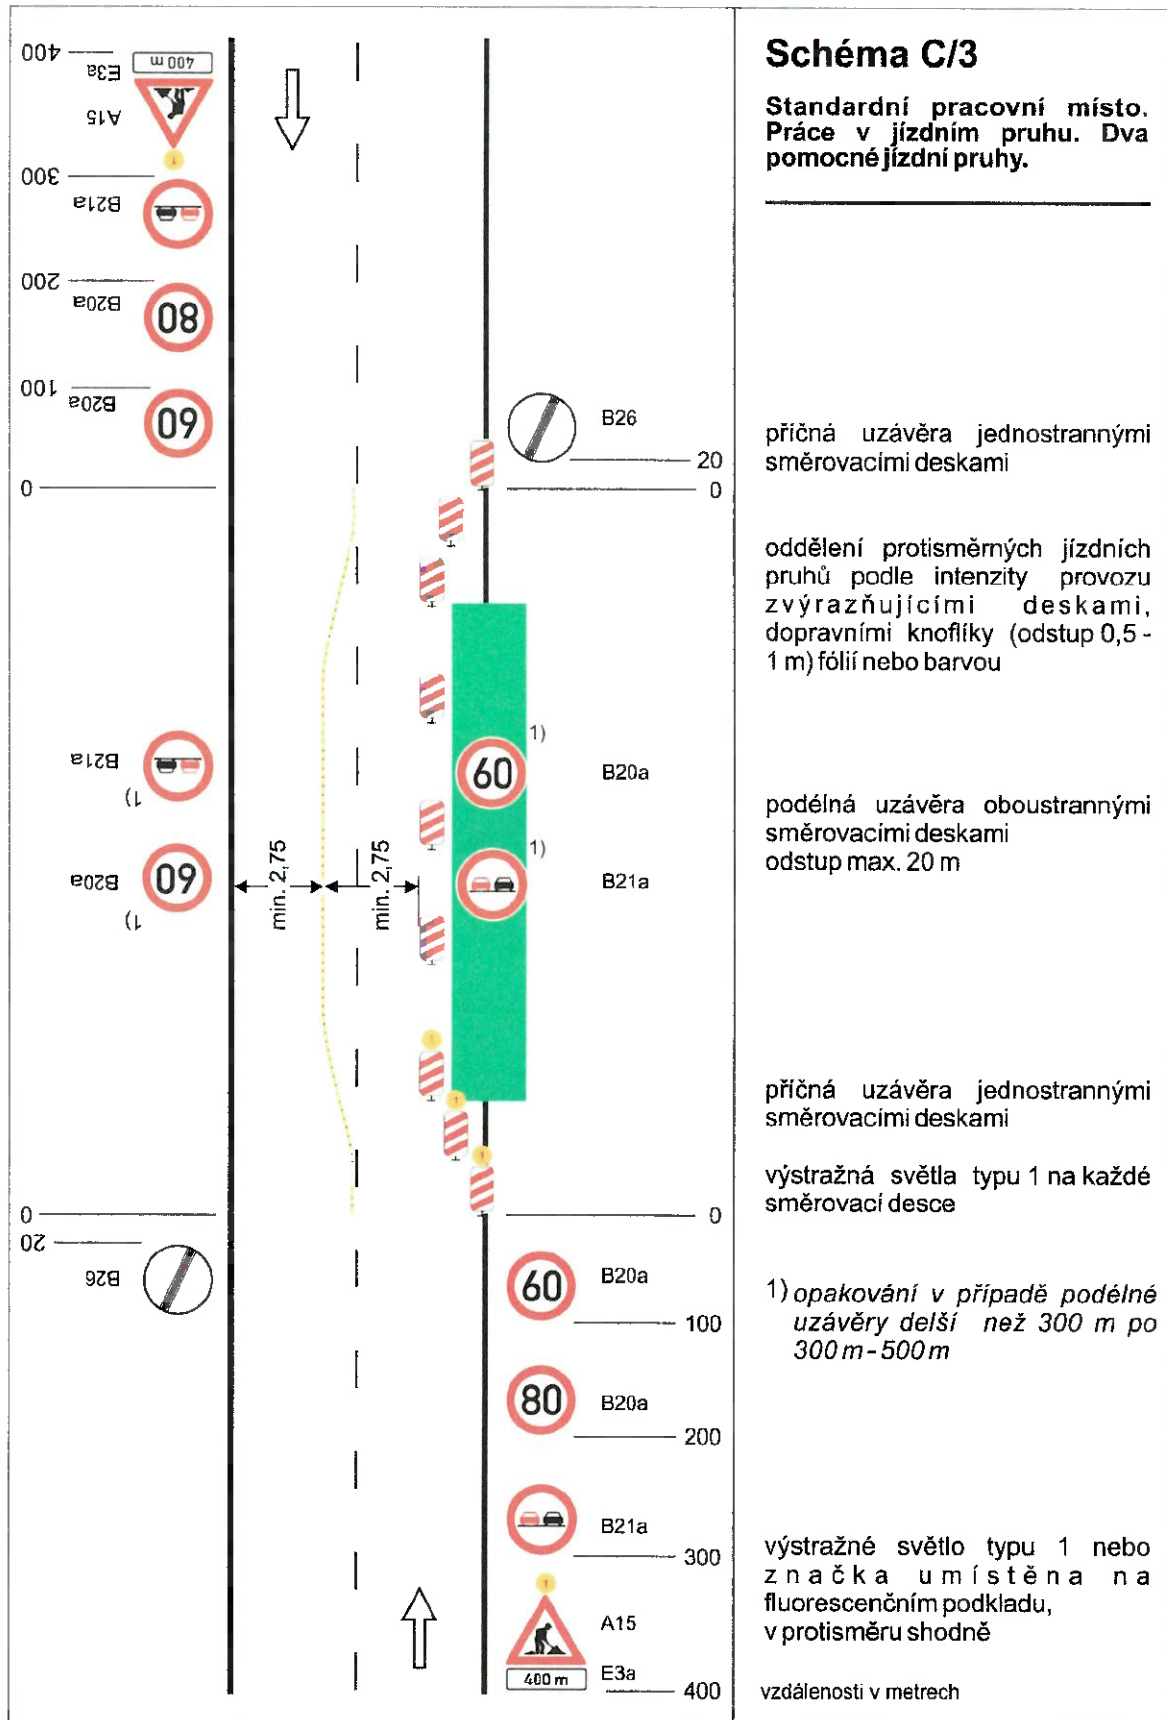


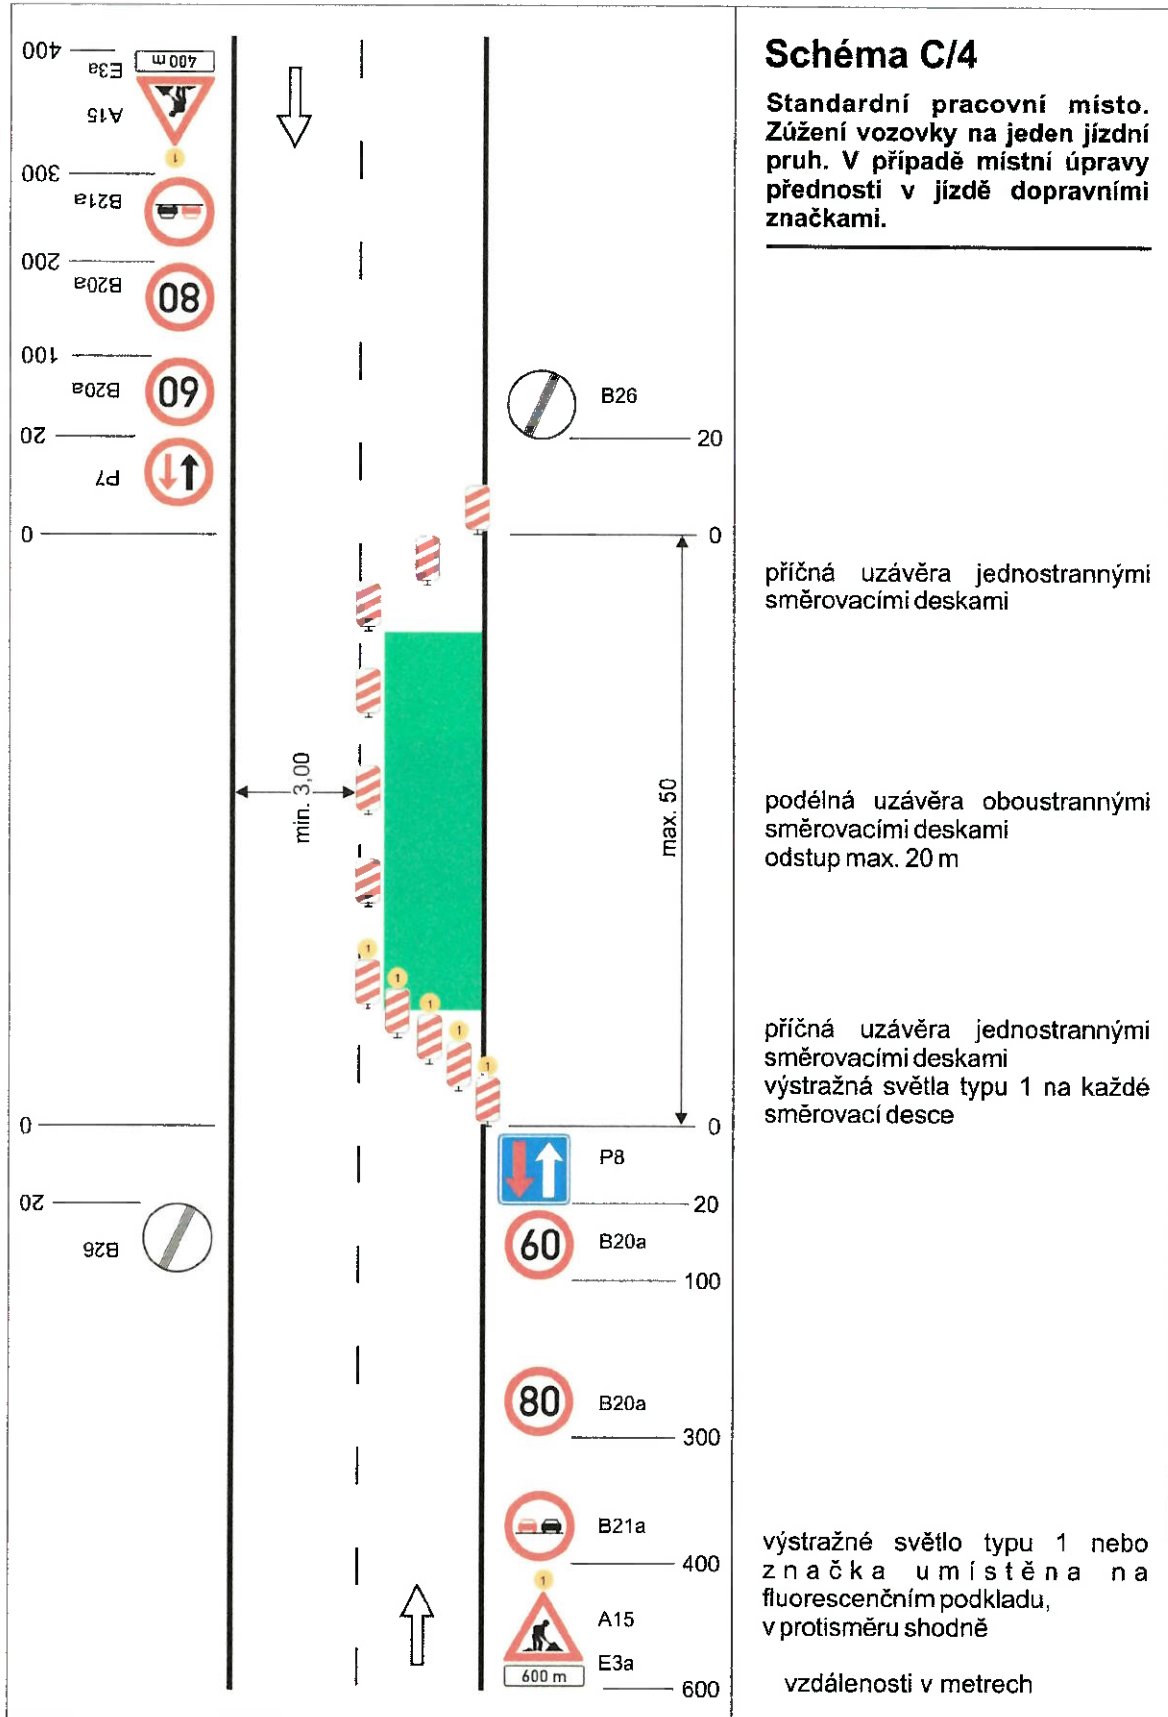

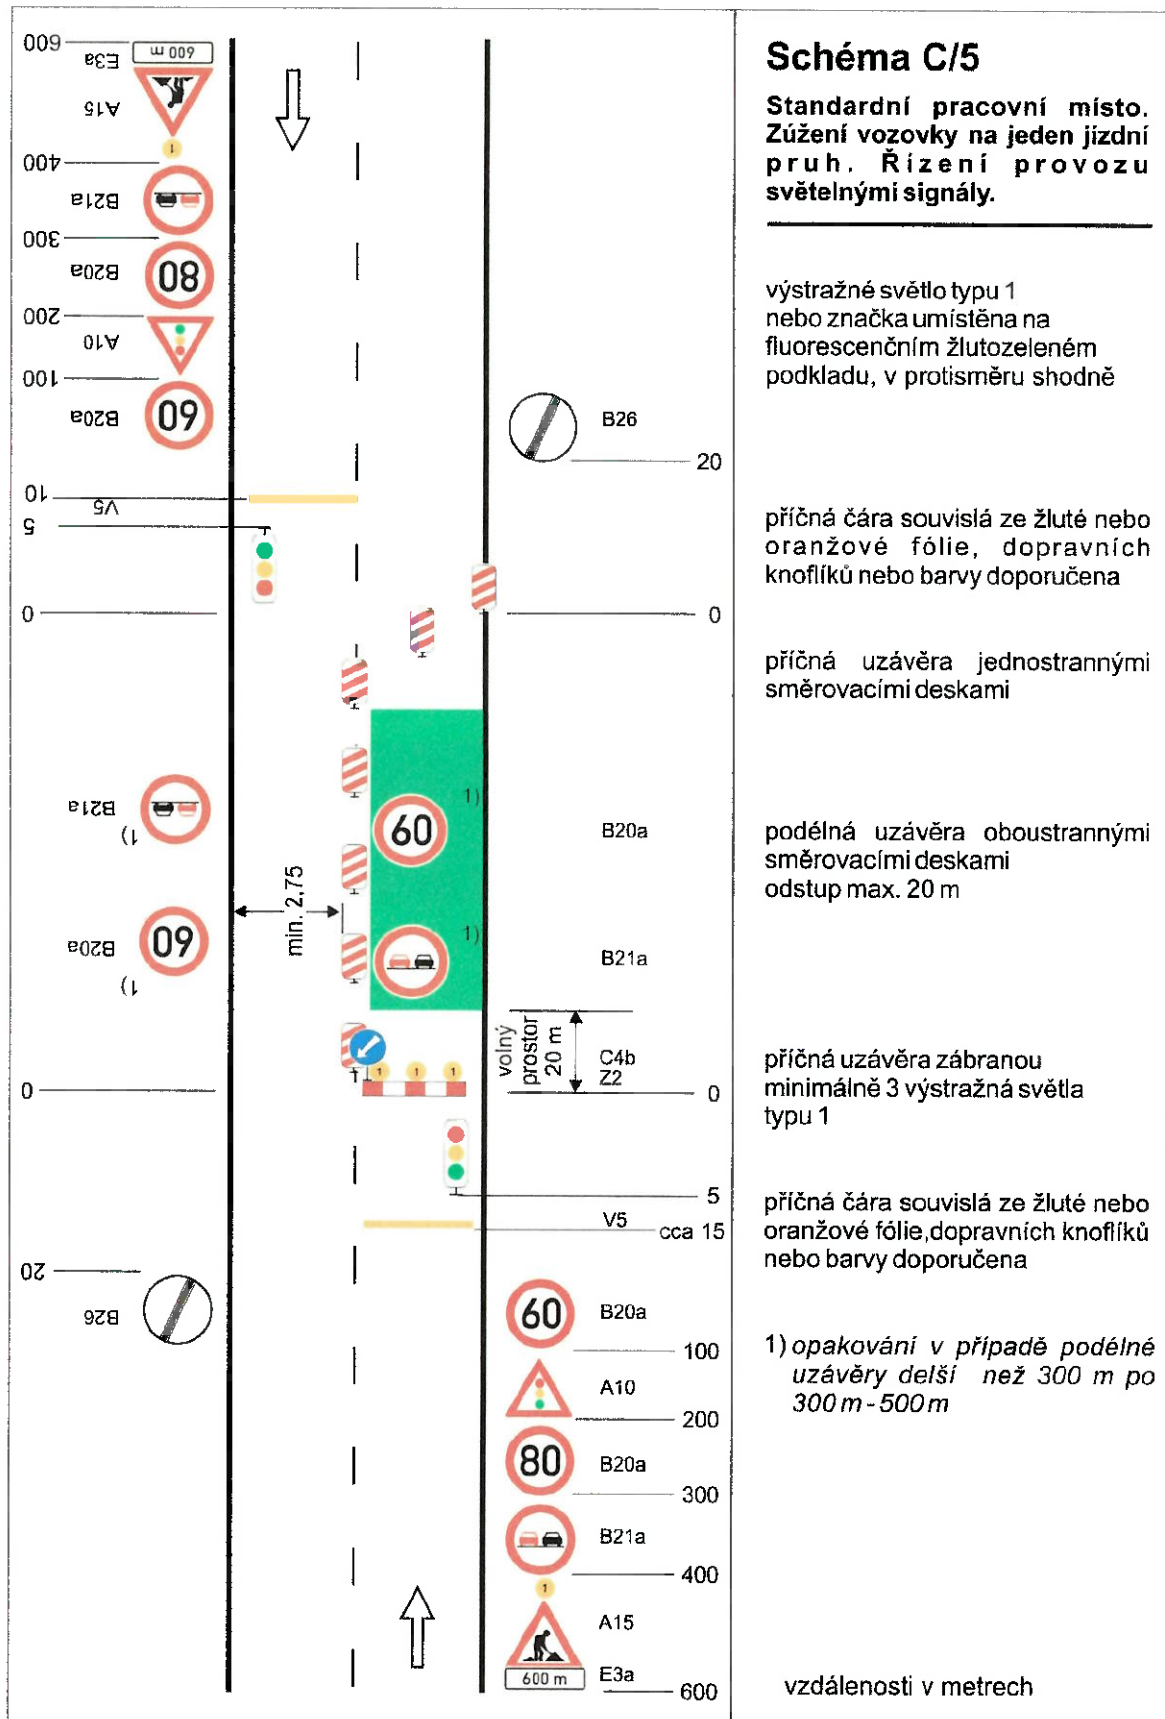

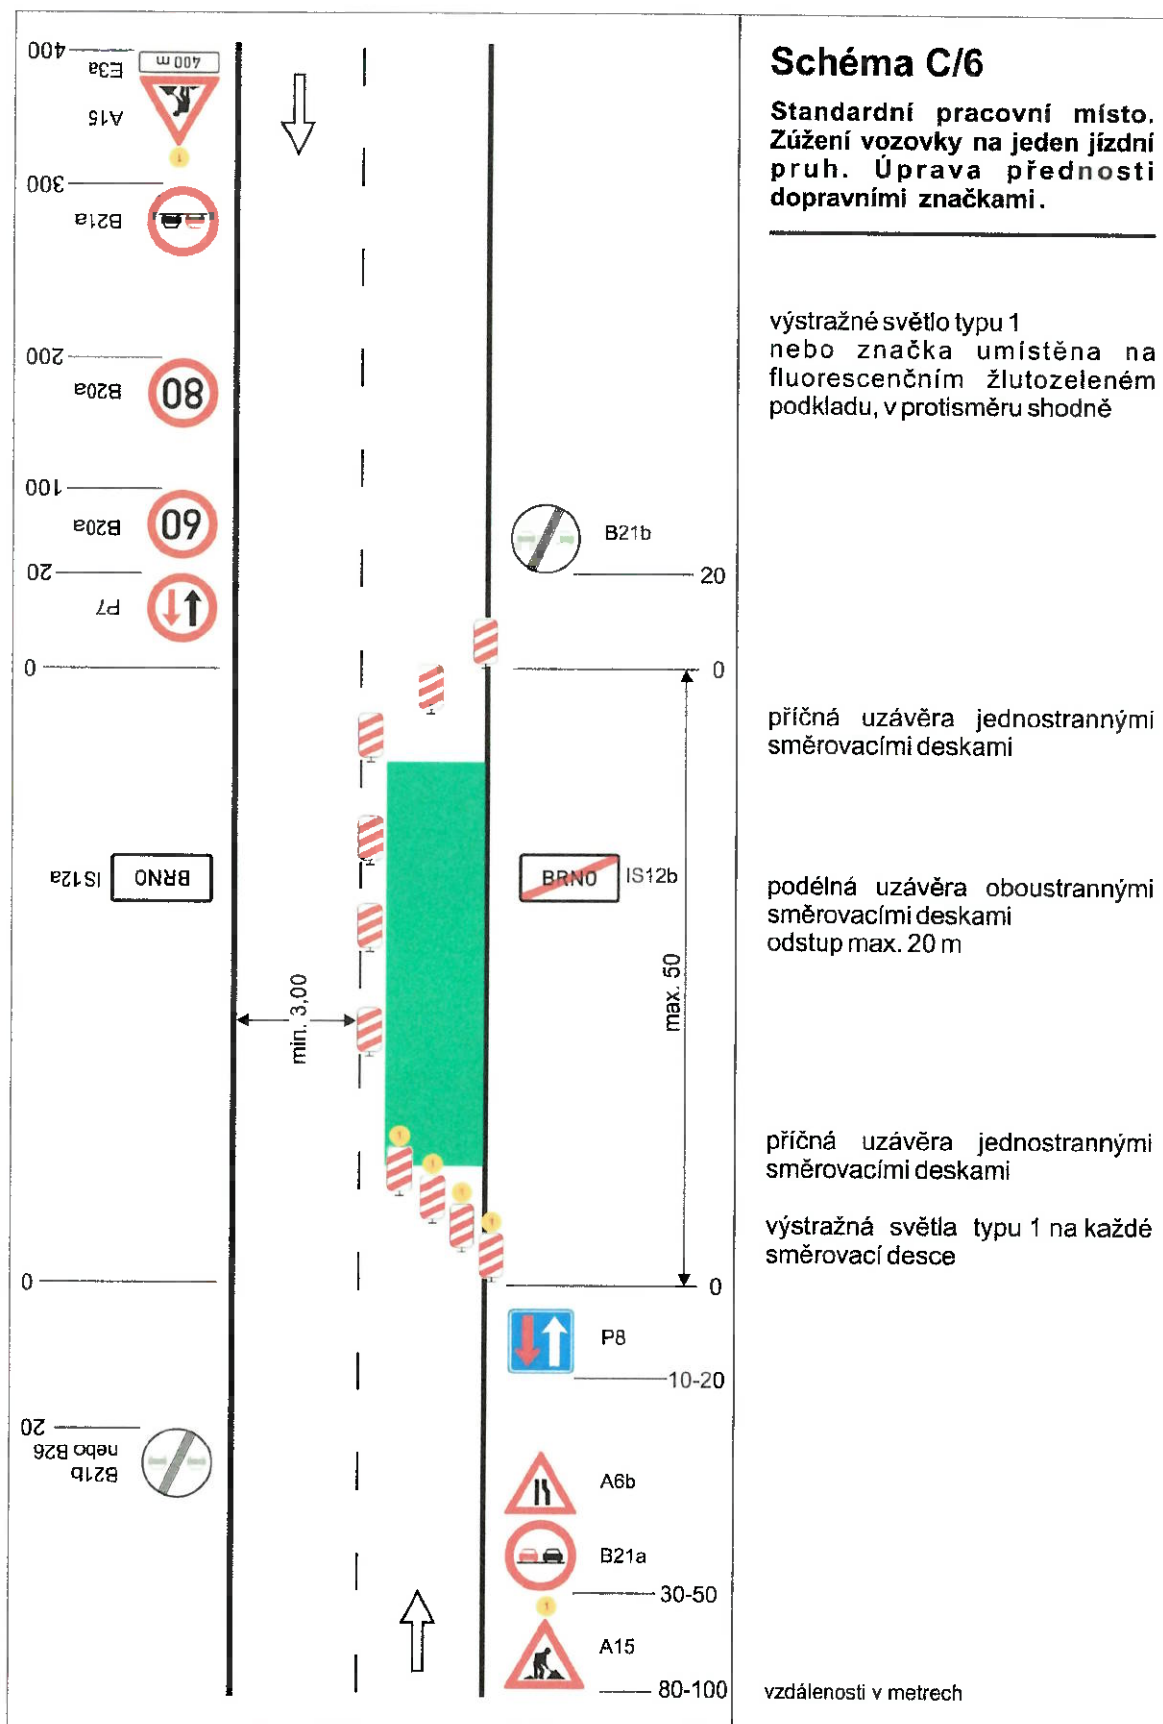

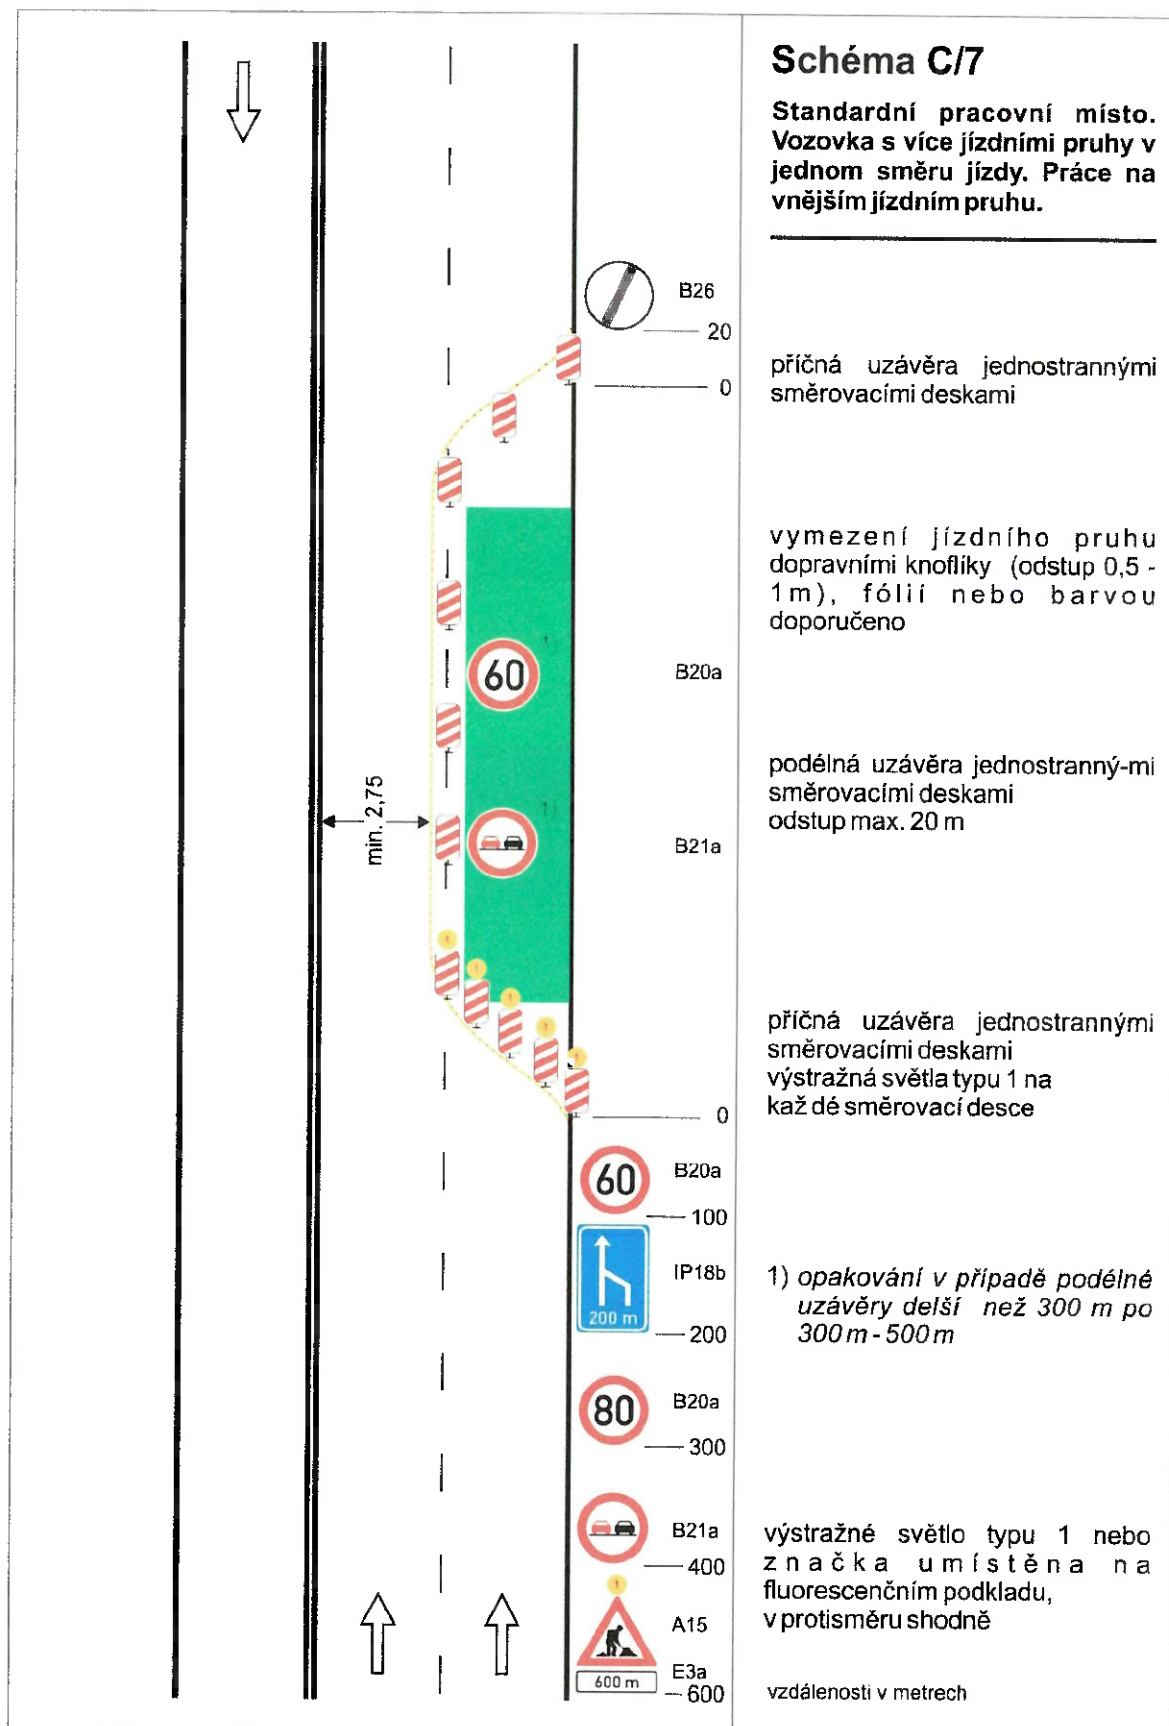

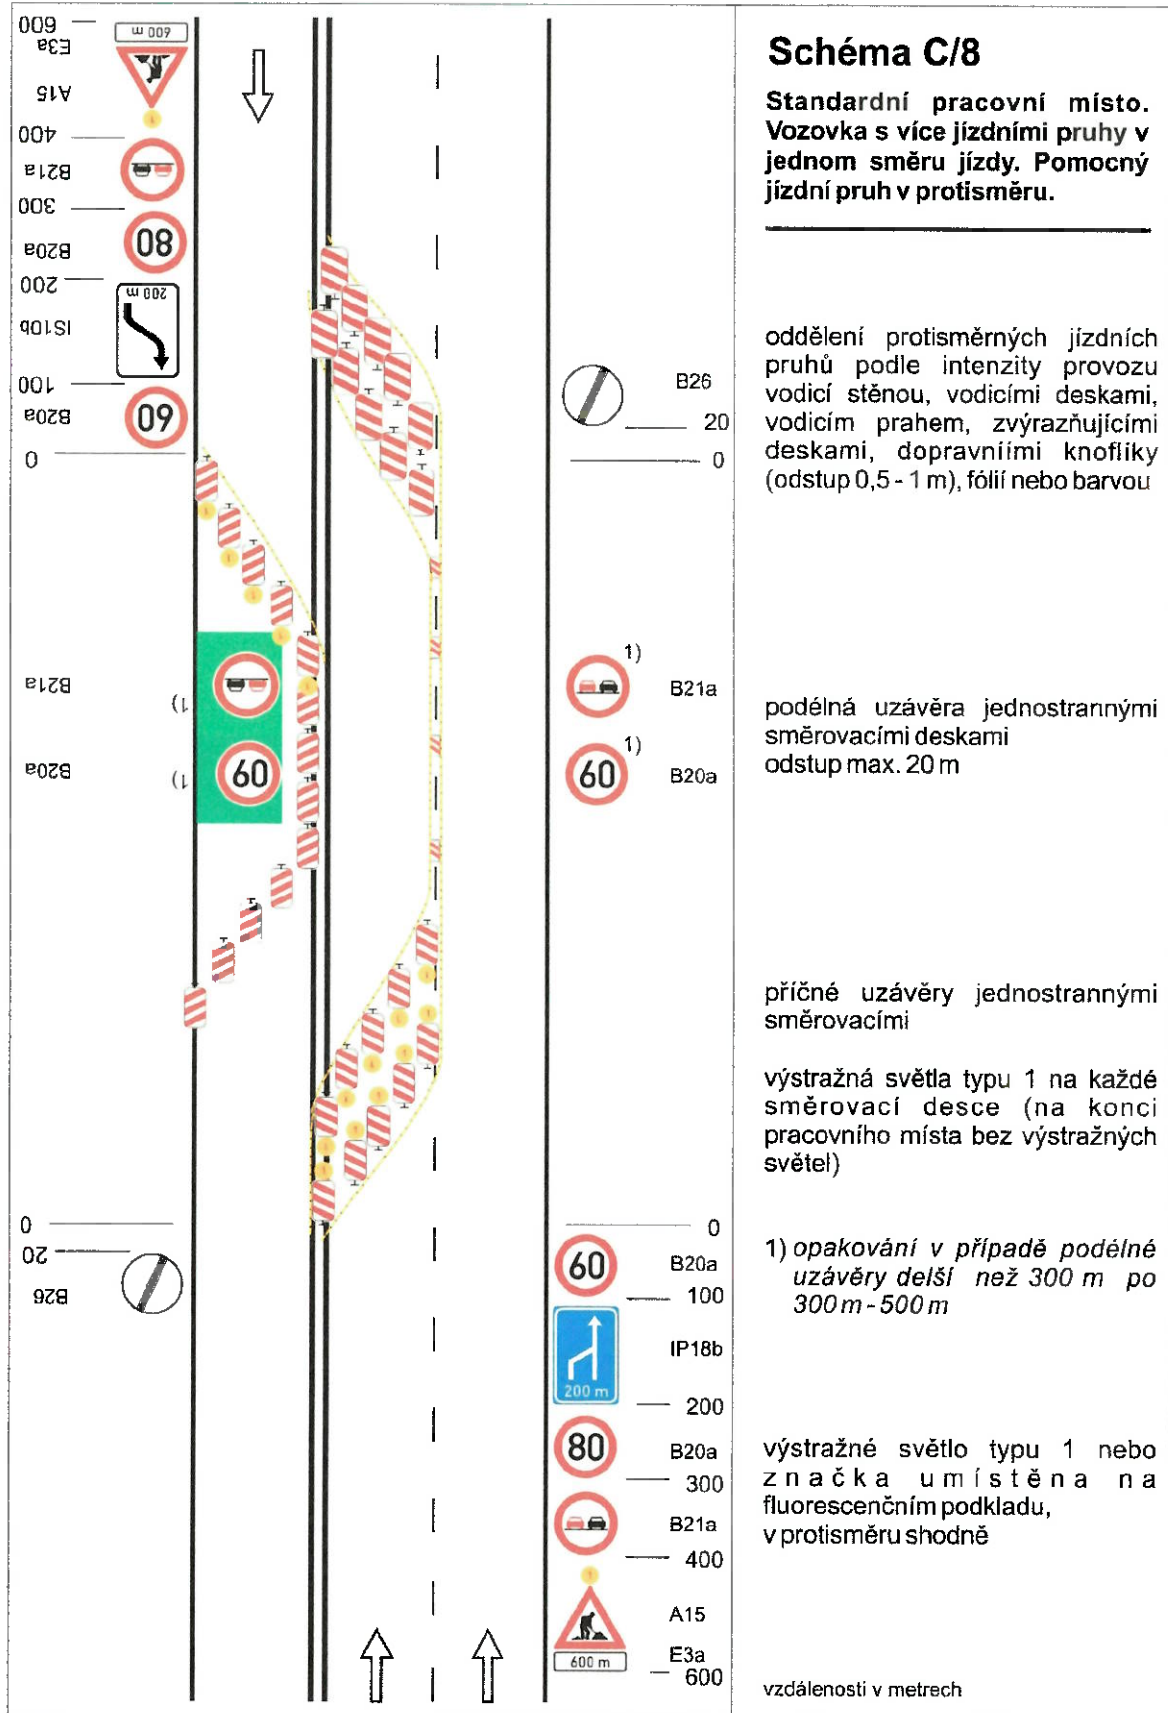

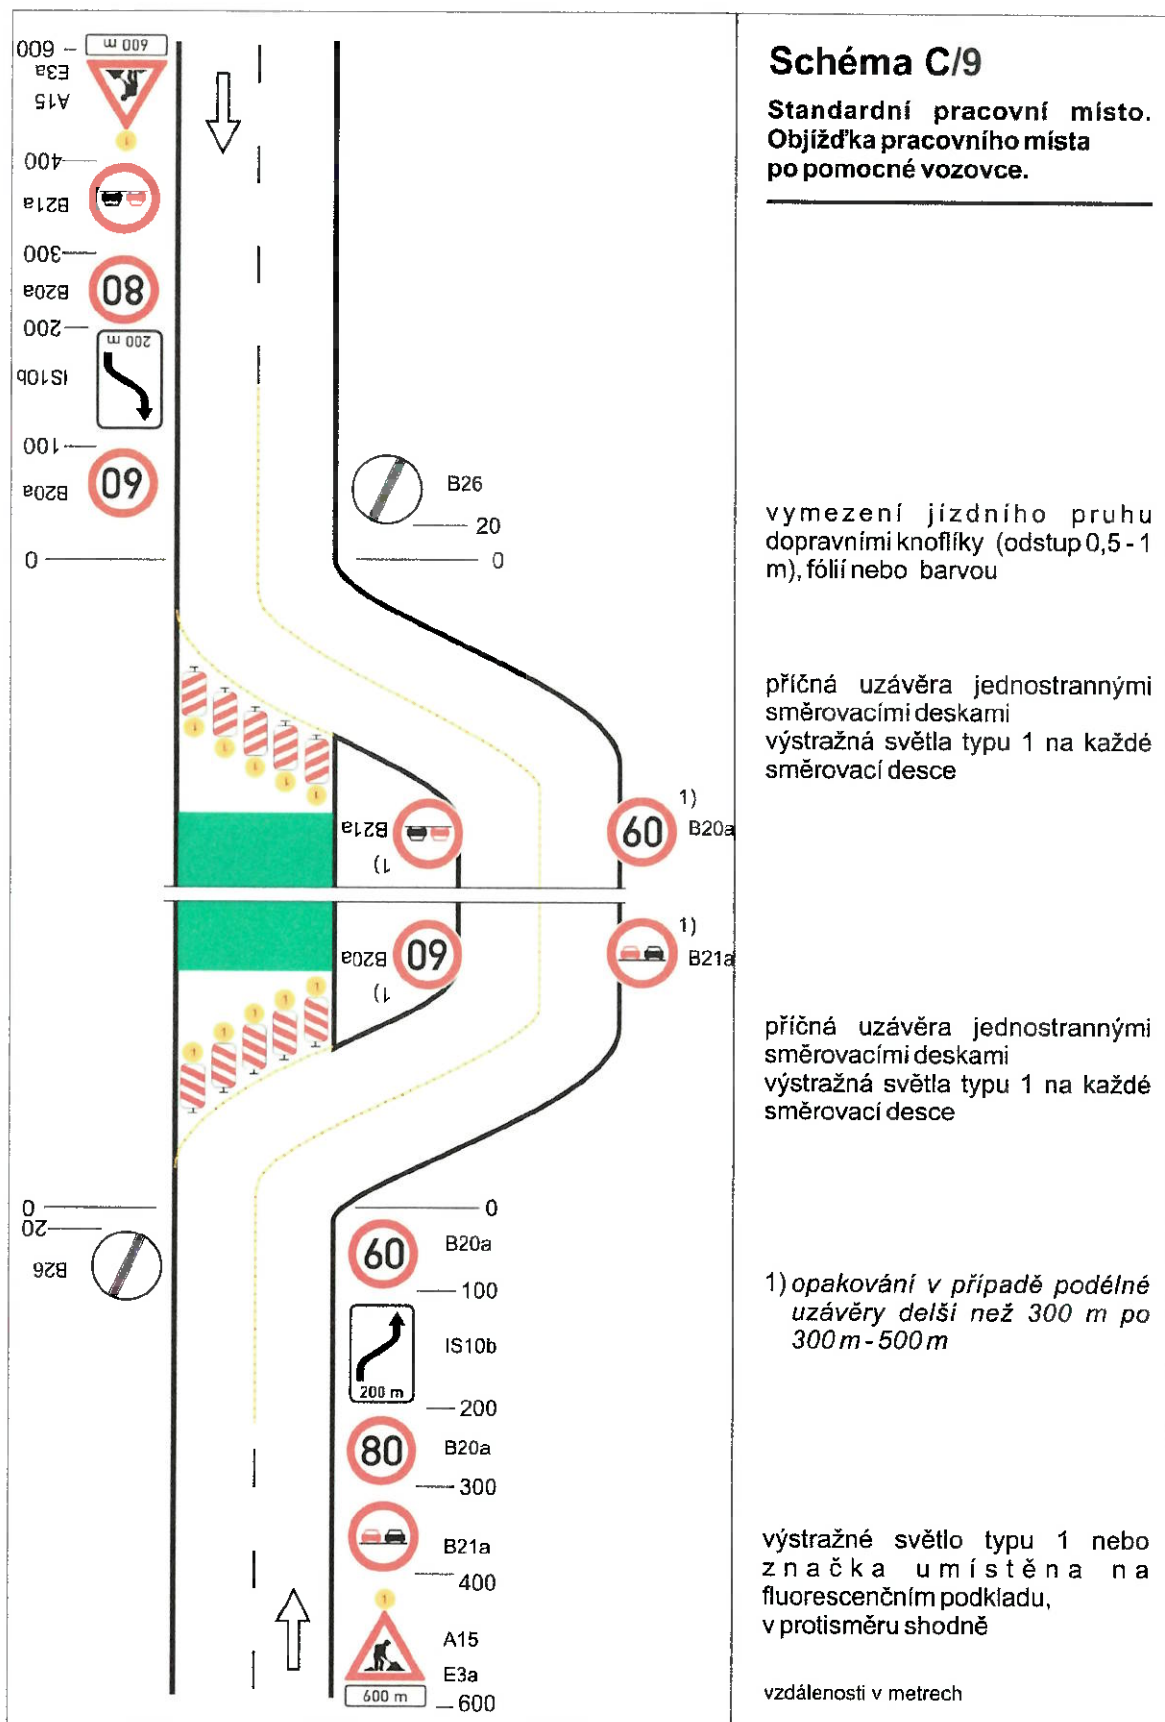


Schéma C/9

Standardní pracovní místo.
Objížďka pracovního místa
po pomocné vozovce.

vymezení jízdního pruhu
dopravními knoflíky (odstup 0,5 - 1
m), fólií nebo barvou

příčná uzávěra jednostrannými
směrovacími deskami
výstražná světla typu 1 na každé
směrovací desce

příčná uzávěra jednostrannými
směrovacími deskami
výstražná světla typu 1 na každé
směrovací desce

1) opakování v případě podélné
uzávěry delší než 300 m po
300 m - 500 m

výstražné světlo typu 1 nebo
značka umístěna na
fluorescenčním podkladu,
v protisměru shodně

vzdálenosti v metrech

